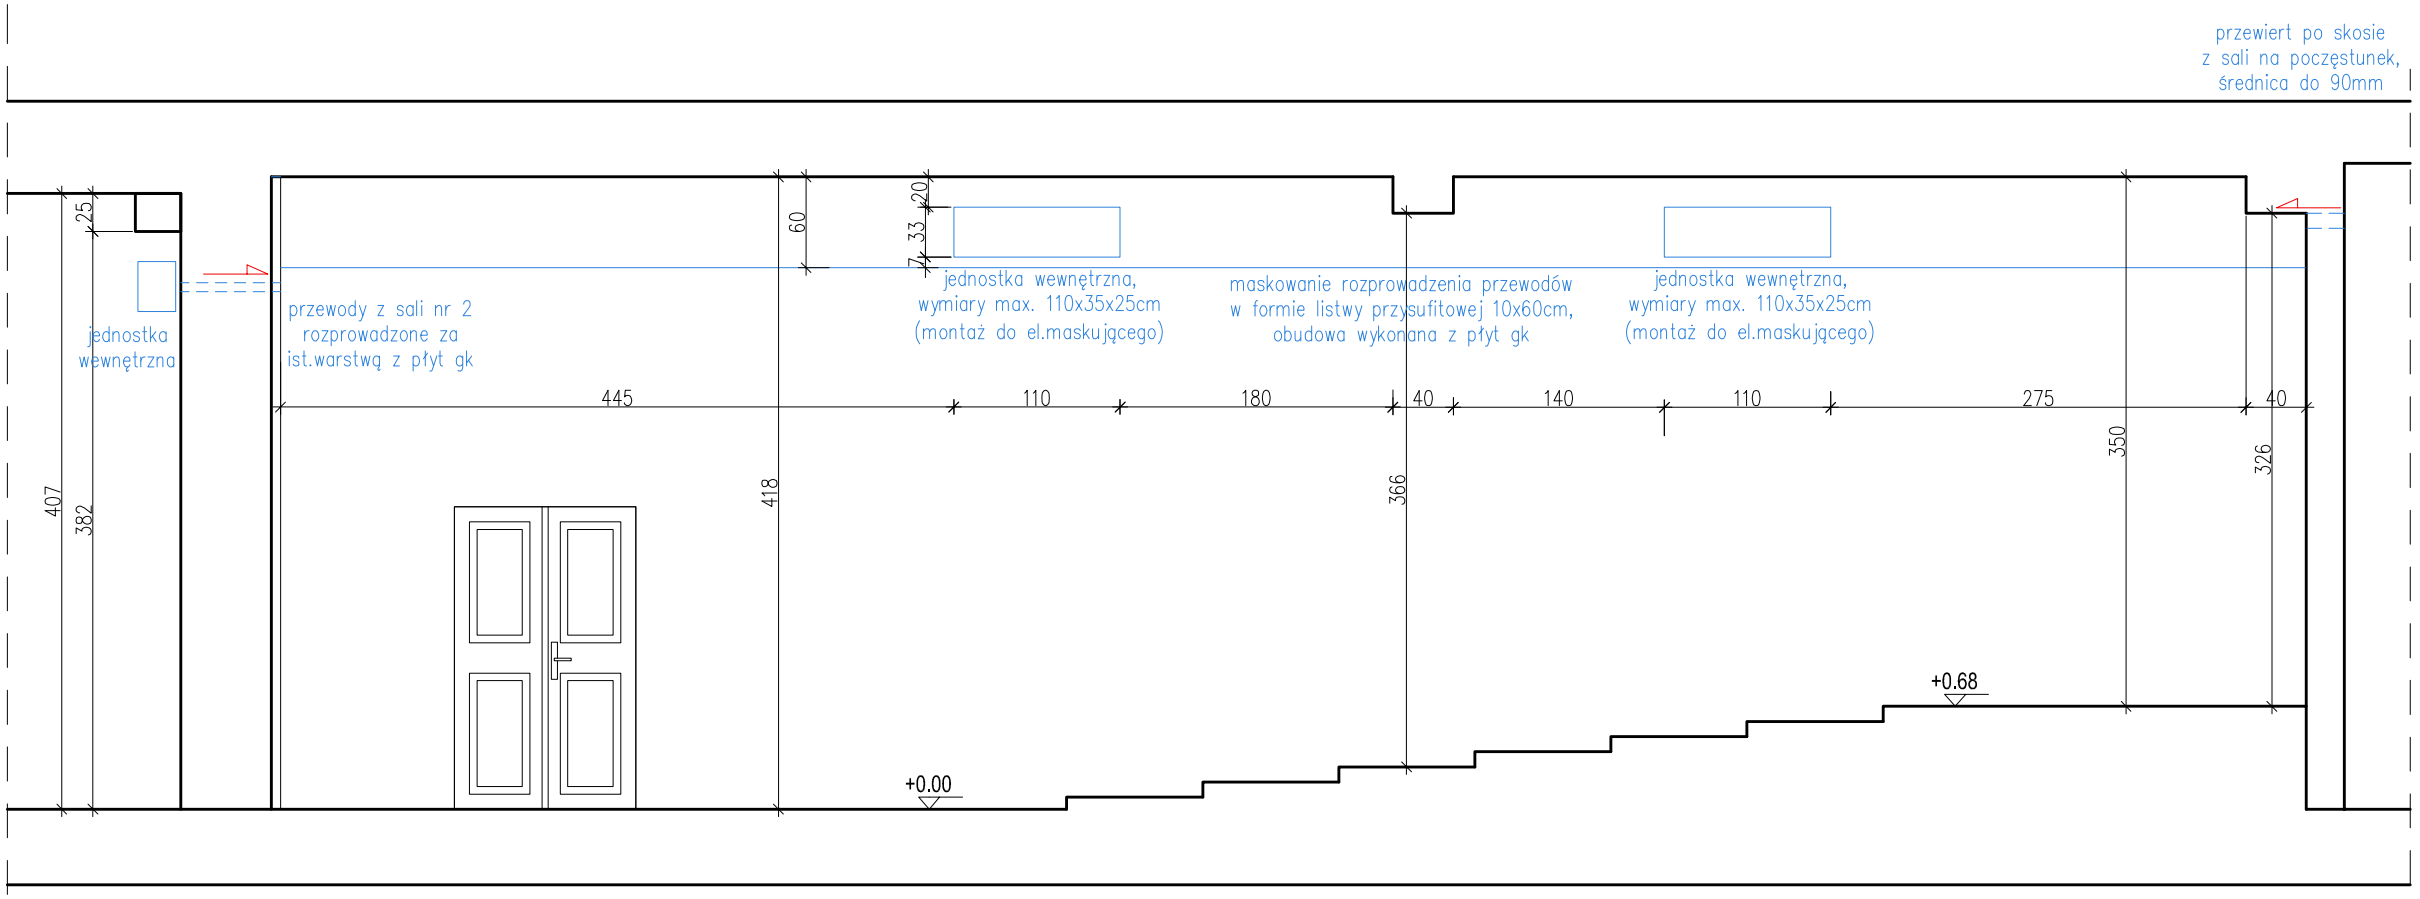

WIDOK 2-2

TEMAT:	Budowa instalacji klimatyzacji wraz z budową instalacji zasilającej dla klimatyzacji, dla pomieszczeń parteru w budynku przy ul. Garbarskiej 1 w Krakowie, obejmująca kondygnację parteru i piwnicy
LOKALIZACJA:	jedn.ewid. Śródmieście, obręb 0119, dz. nr 72
INWESTOR:	Województwo Małopolskie Małopolskie Centrum Doskonalenia Nauczycieli ul. Lubelska 23, 30-003 Kraków
DATA: 2020.12 / BRANŻA: ARCHITEKTURA / SKALA: 1:50	
FAZA: PROJEKT BUDOWLANY / NR RYS: 4	
RYSUNEK:	ROZWINIECIE ŚCIAN - WIDOK 2-2
PROJEKTANT:	mgr inż.ach. Anna Mleczko upr.nr MPOIA/041/2012 MP-1891 uprawnienia w specjalności architektonicznej do projektowania bez ograniczeń
SPRAWDZAJĄCY:	mgr inż.ach. Agnieszka Szkiłondź upr.nr MPOIA/029/2011 MP-1771uprawnienia w specjalności architektonicznej do projektowania bez ograniczeń
JEDNOSTKA .:	ANNA MLECZKO ARCHITEKTURA ul.Spacerowa 76 32-085 Szyce NIP: 676 231 71 70 REGON: 362755577